0975-00-01

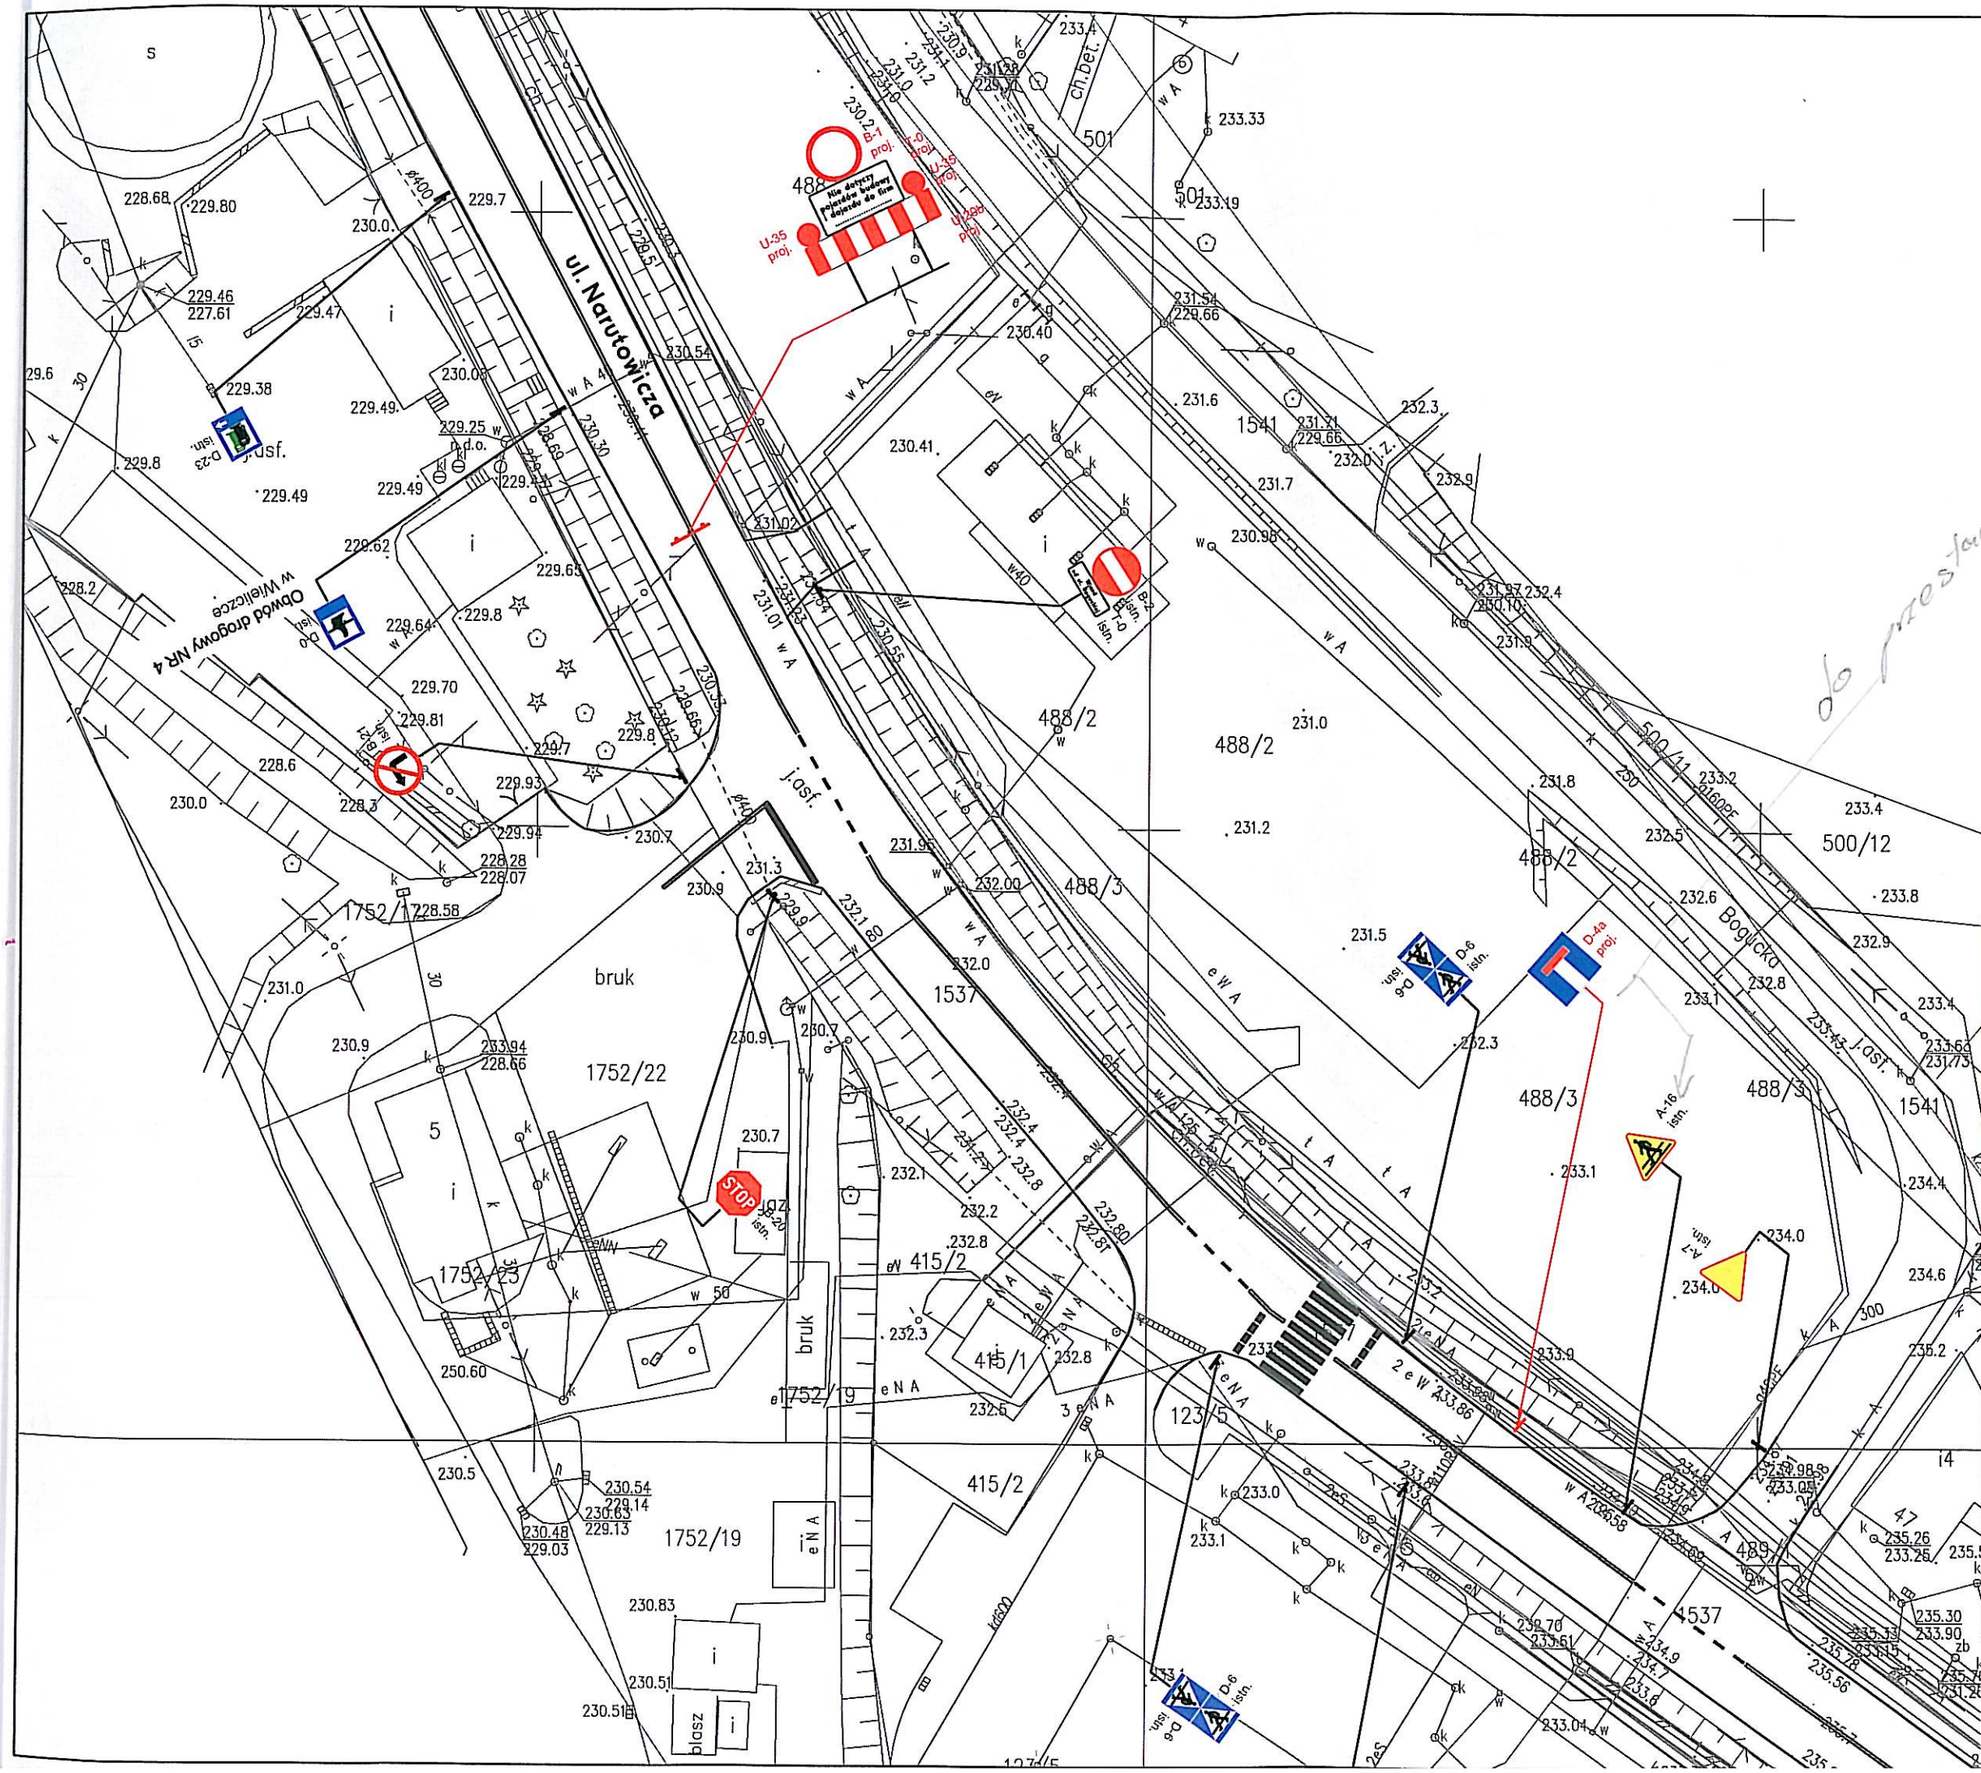

LEGENDA:

30 B-33 istn. - przykład znaku istniejącego

30 B-33 proj. - przykład znaku projektowanego

30 B-33 tym. - przykład znaku tymczasowego

TiA Sp. z o.o.

ul. Balicka 100
30-950 Kraków
tel.: 12 661 53 90

TYTUŁ.: **Projekt tymczasowej organizacji ruchu i oznakowania miejsca robót**

na czas zamknięcia ul.Narutowicza oraz funkcjonowania objazdu

NR PROJ./KOD: 0975-00-01	NR RYS.: ZAMK.02
SKALA: 1:500	DATA: 2012-03-14
PROJEKTANT: Dorota Mieszczak	PODPIS: Mieszczak
SPRAWDZAJĄCY: Rafał Roczkalski	PODPIS: