



Temat: Tymczasowa organizacja ruchu na drodze gminnej ulica Kopernika ETAP 24 Wieliczka	Przedmiot rysunku PLAN SYTUACYJNY	Nr rys: 11
	Skala: 1:1000	Data, podpis:
	Projektował: Artur Kądziołka	marzec 2013 <i>Kądziołka</i>

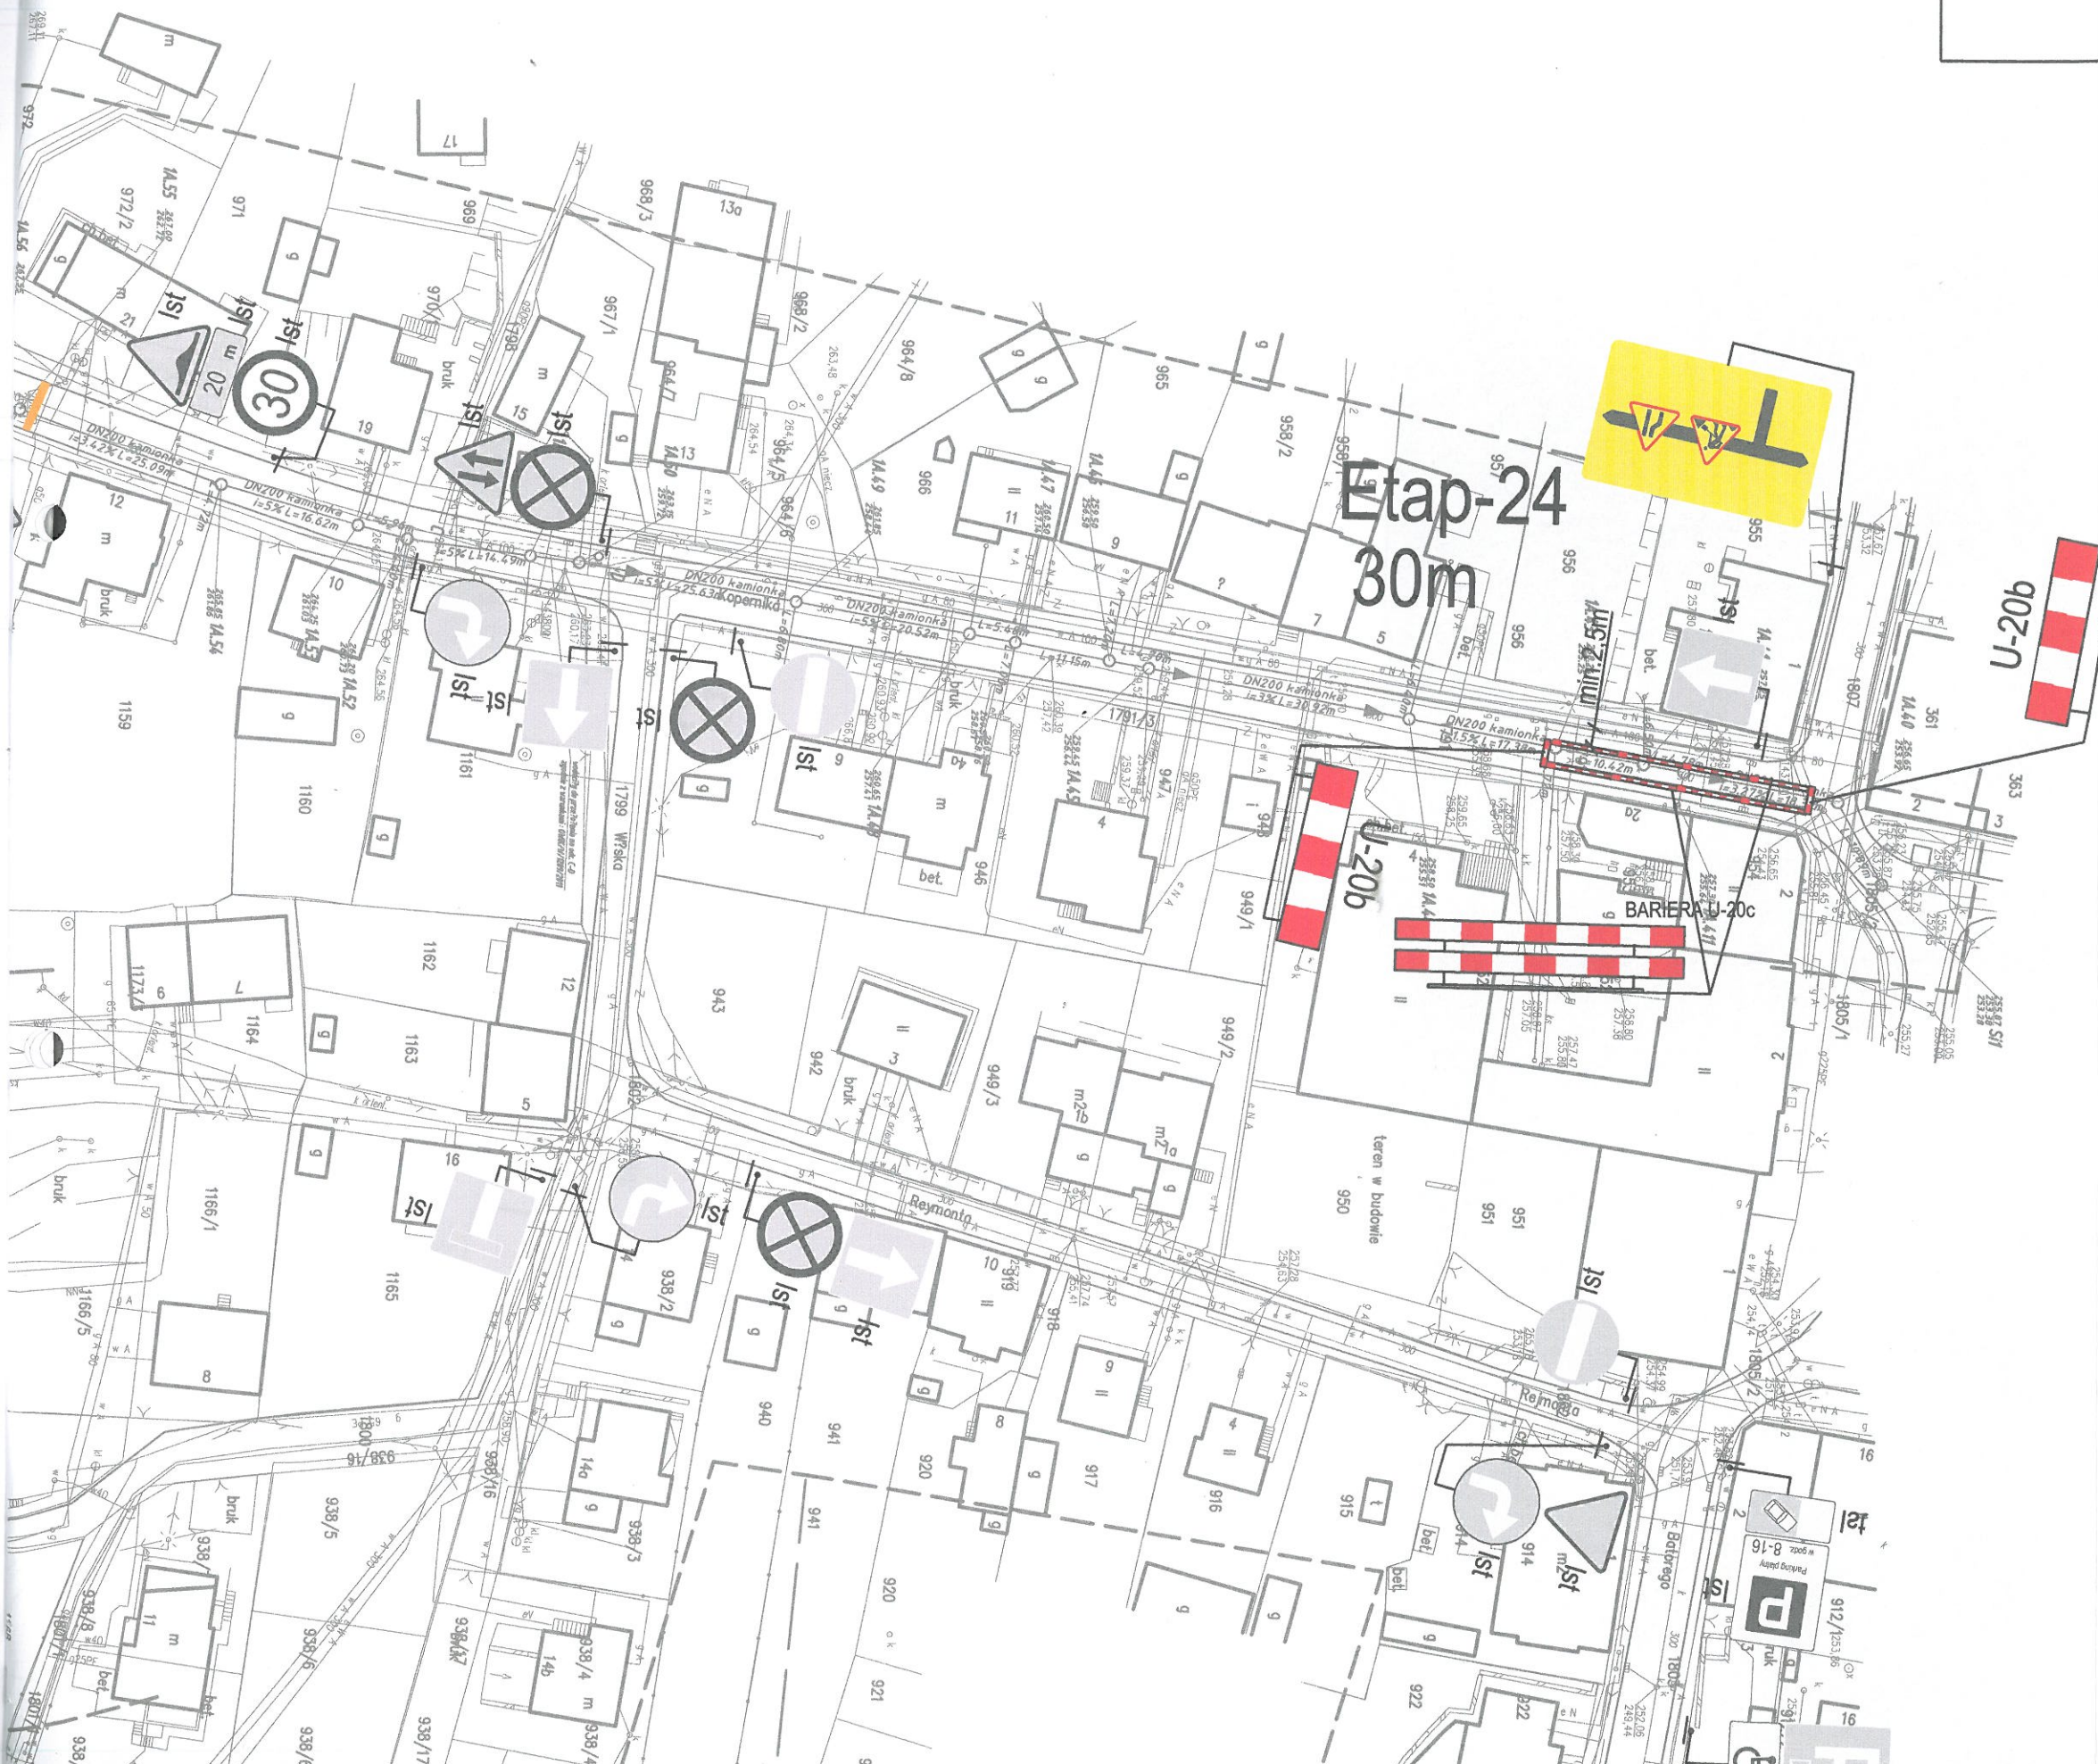

Etap-24  
30m

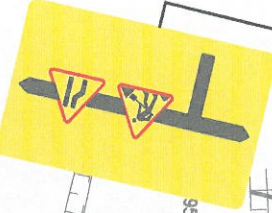

Starostwo Powiatowe w Wieliczce  
ul. Dembowskiego 2  
32-020 Wieliczka