


Temat: Tymczasowa organizacja ruchu na drodze gminnej ulica Kopernika ETAP 25 Wieliczka	Przedmiot rysunku: PLAN SYTUACYJNY	Nr rysu: 12
	Skala: 1:1000	Data, podpis: marzec 2013
	Projektował: Artur Kądziołka	<i>Kądziołka</i>

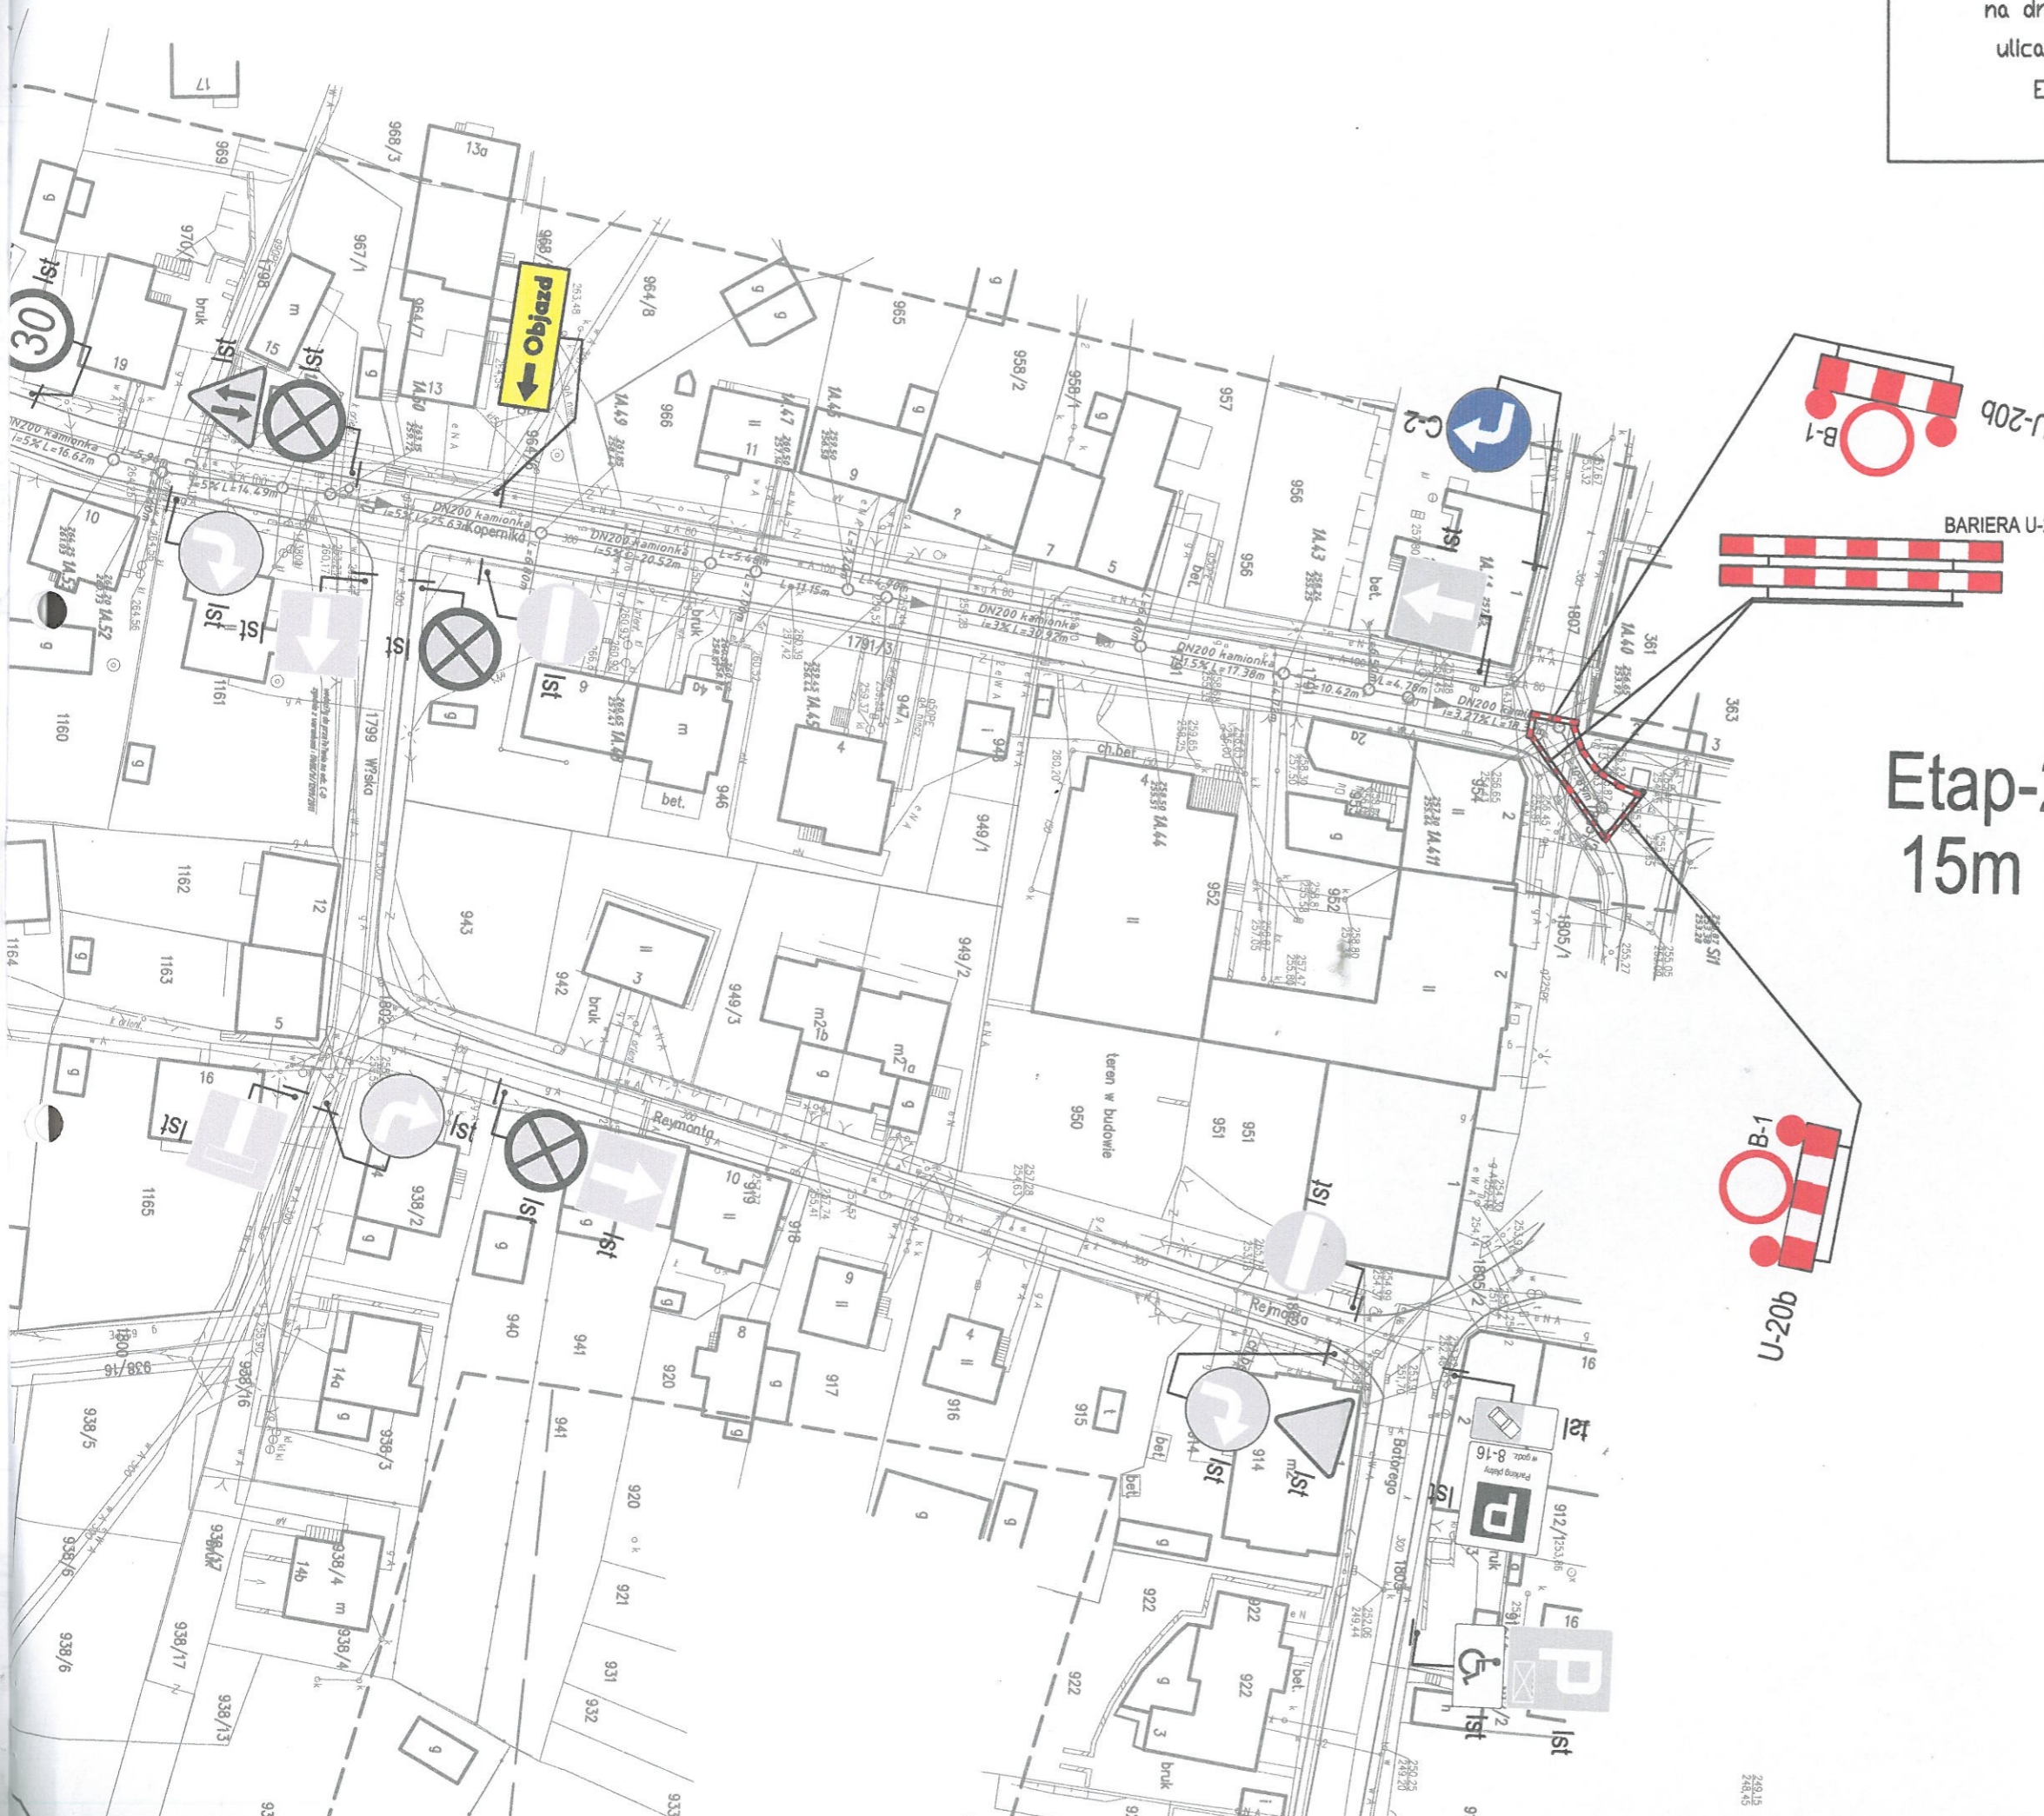

Etap-25  
15m

