


Nie dotyczy pojazdów budowy oraz mieszkańców ul. Mierzączka

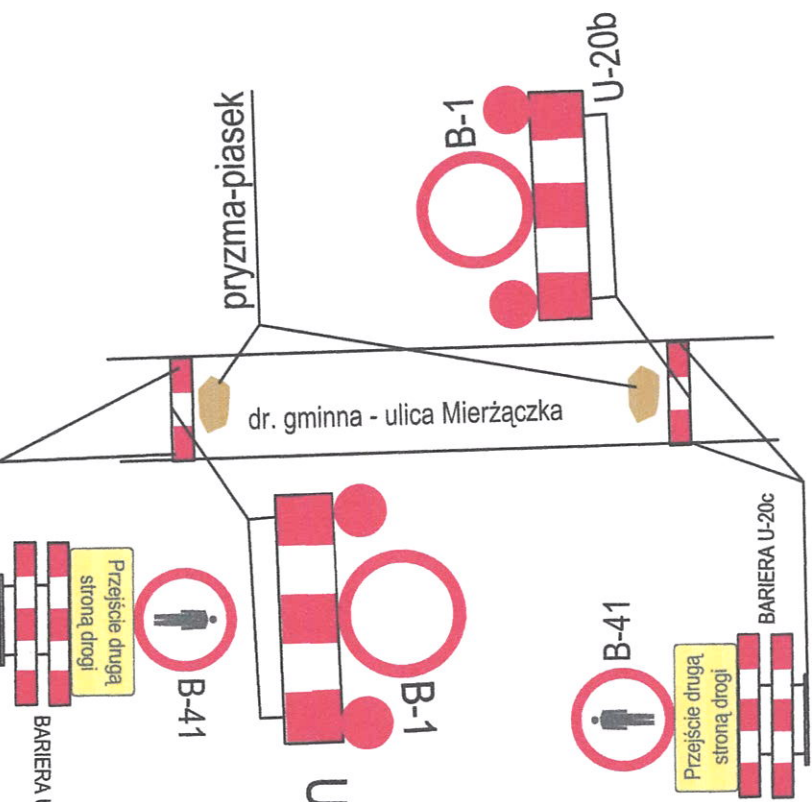

organizacja ruchu dla etapów 1-7

Temat:
Tymczasowa organizacja ruchu na drodze gminnej ulica Mierzączka ETAP 1-7 Wieliczka

Przedmiot rysunku: PLAN SYTUACYJNY	Nr rys.: 2
Skala: 1:500	Data, podpis: marzec 2013
Projektował: Artur Kądziołka	